

Pozdĺžny profil M 1:2000/100
Rozsah: km 0,00000 – km 0,33753

SKLONOVÉ POMERY


KÓTY NIVELETY

KÓTY TERÉNU

POROVNÁVACIA ROVINA

STANIČENIE v km

SMEROVÉ POMERY

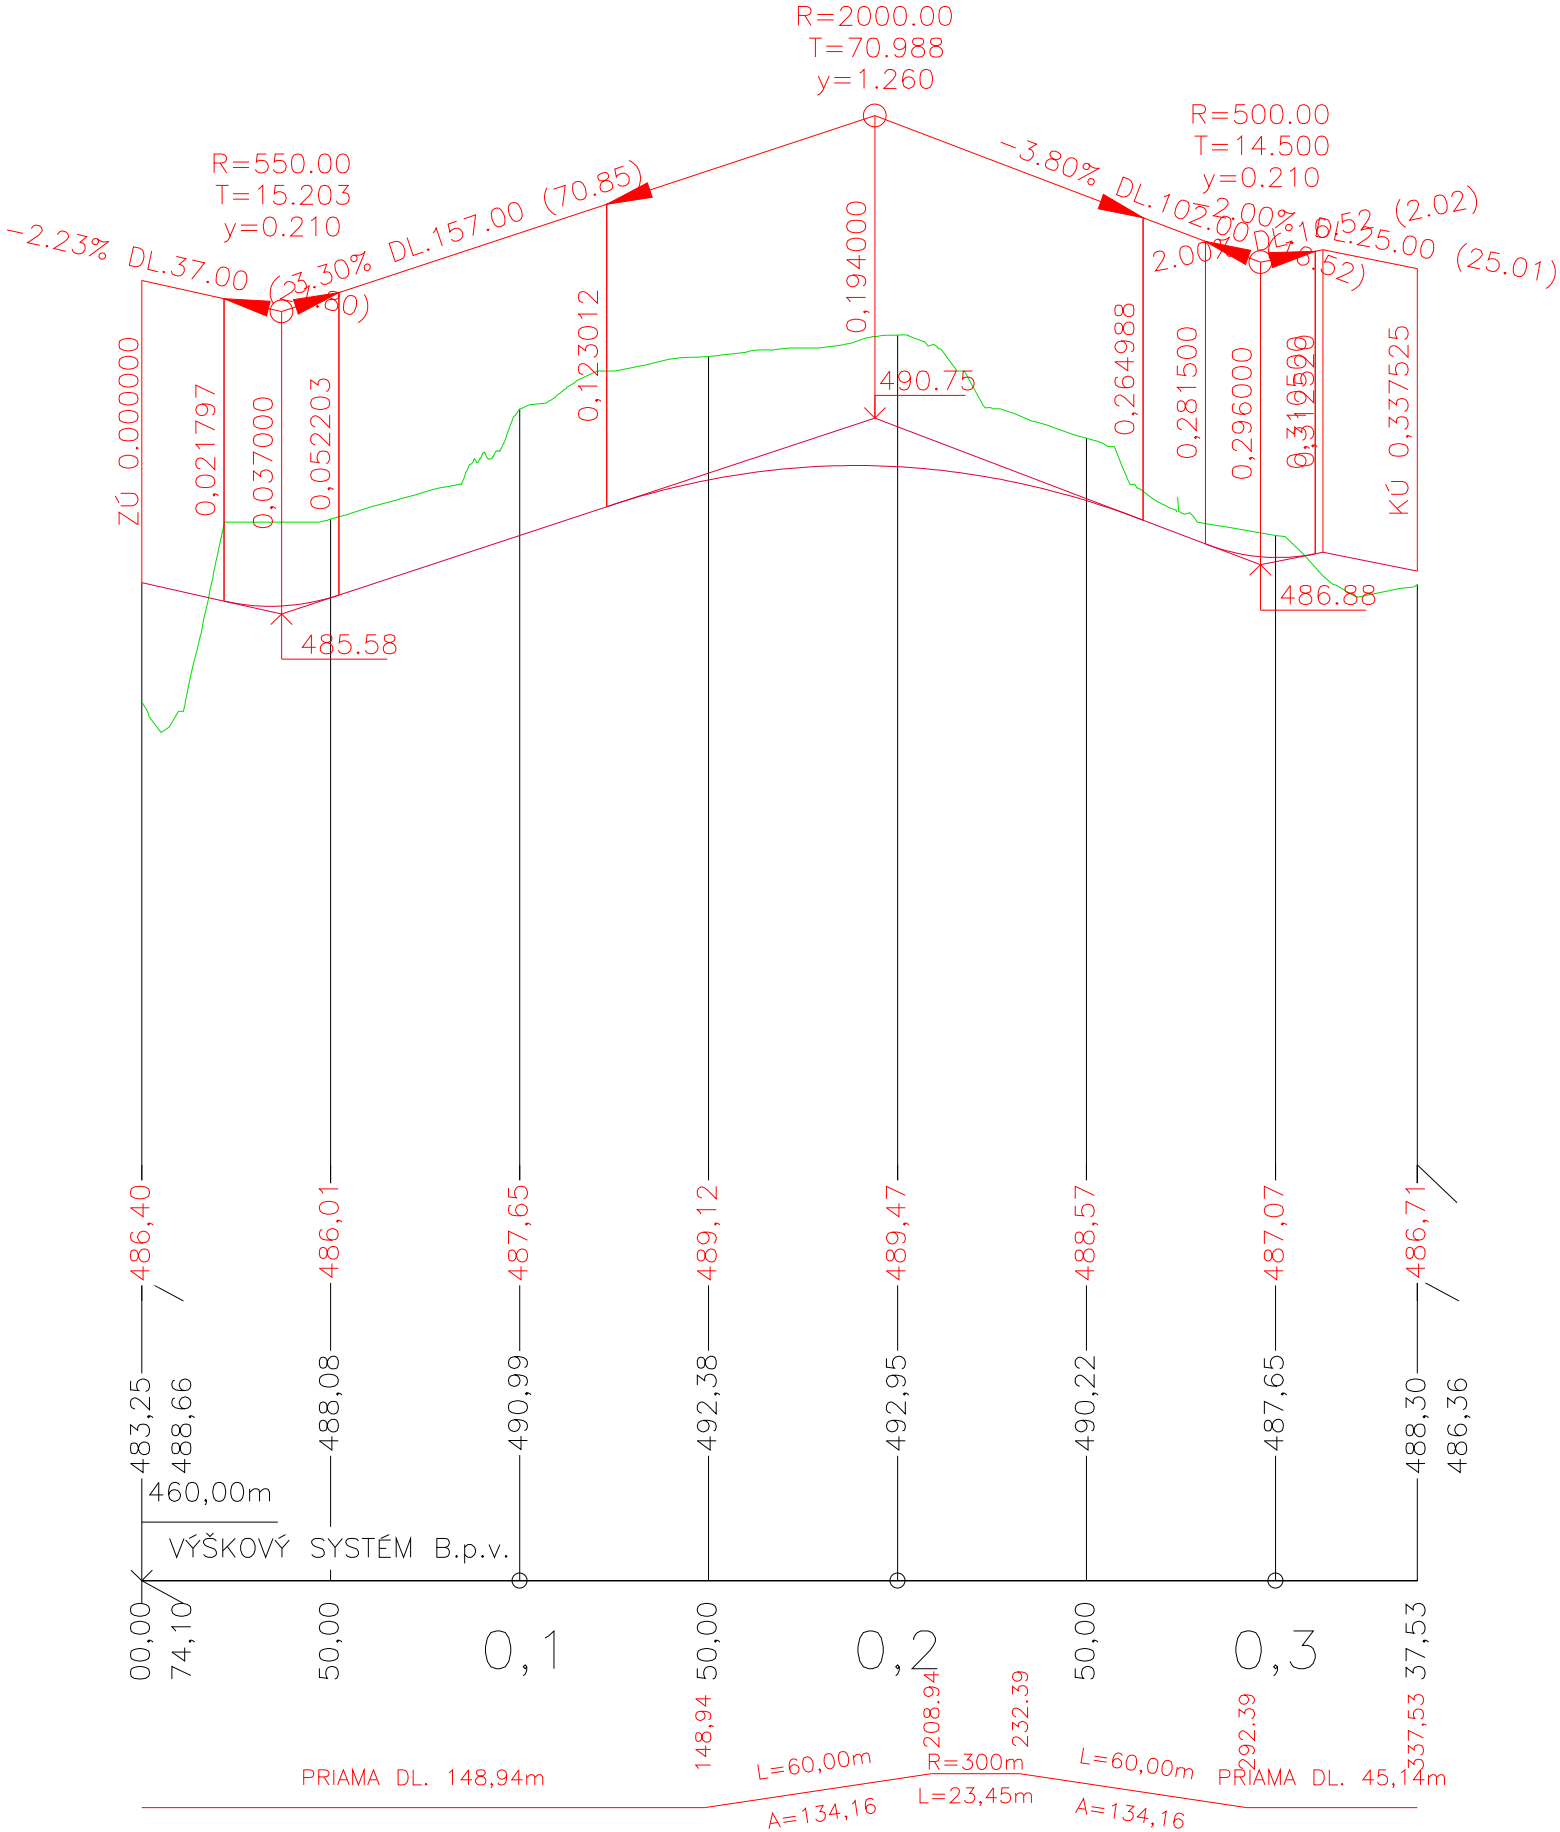

HLAV. PROJEKTANT: Ing. MILAN VORČÁK		<div> PROMIPROJEKT</div>	
ZODP. PROJEKTANT: Ing. MILAN VORČÁK			
VYPRACOVAL: Ing. MILAN VORČÁK			
INVESTIČNÁ AKCIA:			
HANDLOVÁ INDUSTRIAL PARK - DOLNÁ TERASA			
INVESTOR: MH Invest, s.r.o., Mlynské Nivy 44/A, 821 09 Bratislava			
STAVEBNÝ OBJEKT:		DÁTUM: NOVEMBER 2023	
-		ZÁKAZKOVÉ ČÍSLO: 230101	
MIESTO STAVBY: Areál Baní Handlová - časť Dolná terasa		PROFESIA: DOPRAVA	
PARC. ČÍSLO: 3406/19./21./22./23./25./26./94./95./96./97./98./101./137	KAT. ÚZEMIE: Handlová	FORMÁT: 510x297	STUPEŇ: PASPORT
OBSAH VÝKRESU:		MIERKA: 1:2000/100	ČÍSLO: 6f
POZDĹŽNY PROFIL			